


Brohusen Lomma



Hustyp **S** (small), hus nr 21 och 22
132 kvm boyta, 13 kvm förråd


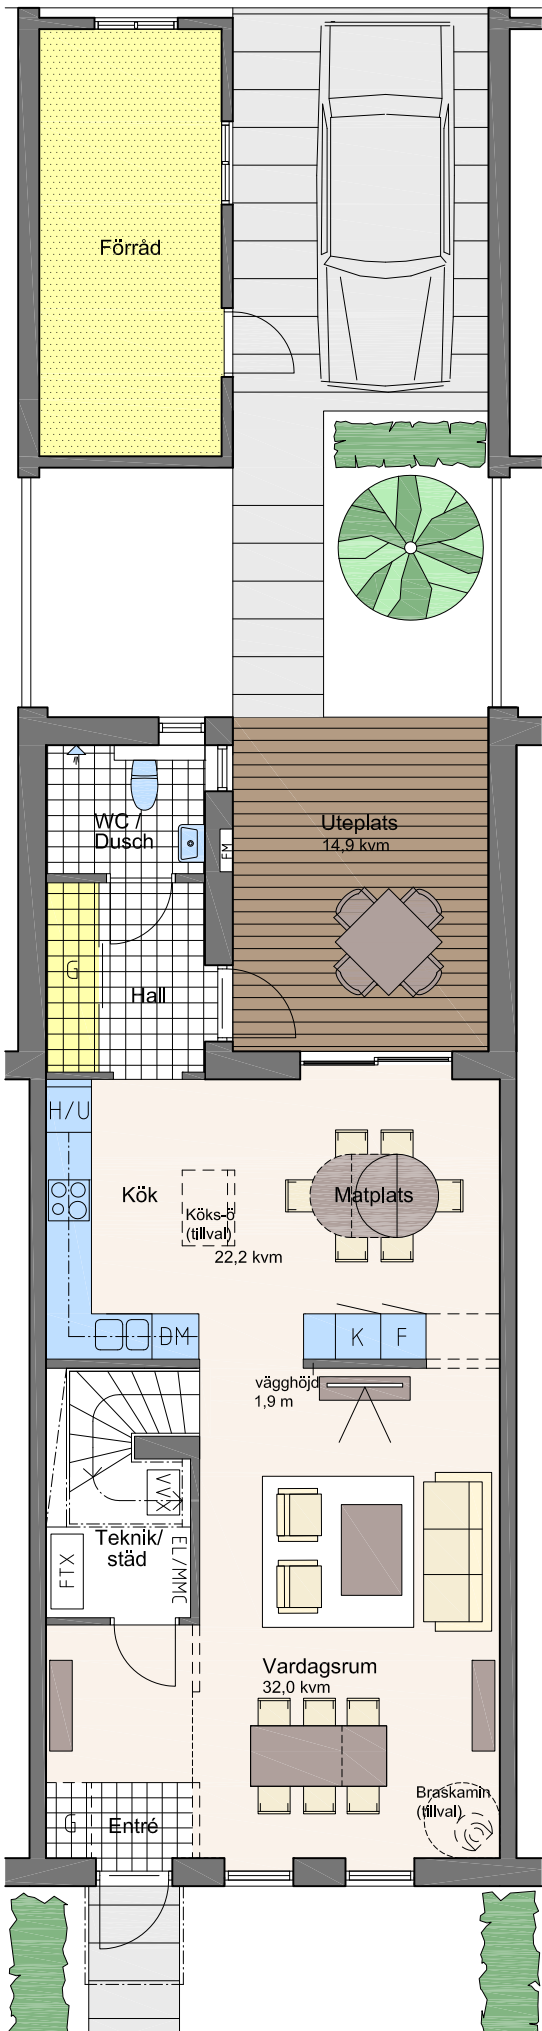


Plan 1

- | | |
|---|----------------------------------|
| H/U Högskåp med ugn och mikrovågsugn | Spishäll i bänkskiva |
| G Garderob | K Kyl |
| L Linneskåp | F Frys |
| DM Diskmaskin | SK Skafferi |
| TM Tvättmaskin | ==== |
| TT Torktumlare | Tillvalsväggar och inredningsval |

FM = Fasadmätarskåp för el
FTX = Ventilationsaggregat med återvinning
V VX = Fjärrvärmväxlare
EL/MMC = El- och multimediacentral

Planer redovisade med förslag på möblering. Inredning är endast symboliskt redovisad. Tillvalsväggar och inredningsval (t ex braskamin och köks-ö) är streckade på planer. Kontakta säljare för information om vilka fasta alternativ som erbjuds. Ytangelser är preliminära. Trädgård är schematiskt redovisad; storlek och förhållanden varierar med tomt, se översikt. CA Fastigheter AB förbehåller sig rätten till förändringar.

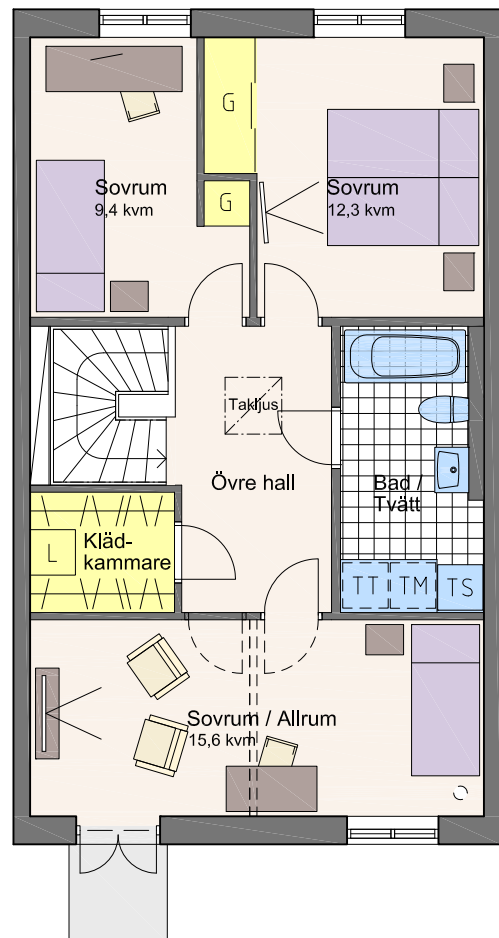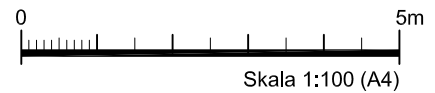

Plan 2