



Hustyp **L** (large), hus nr 11 och 19, gavel 150 kvm boyta, 13 kvm förråd

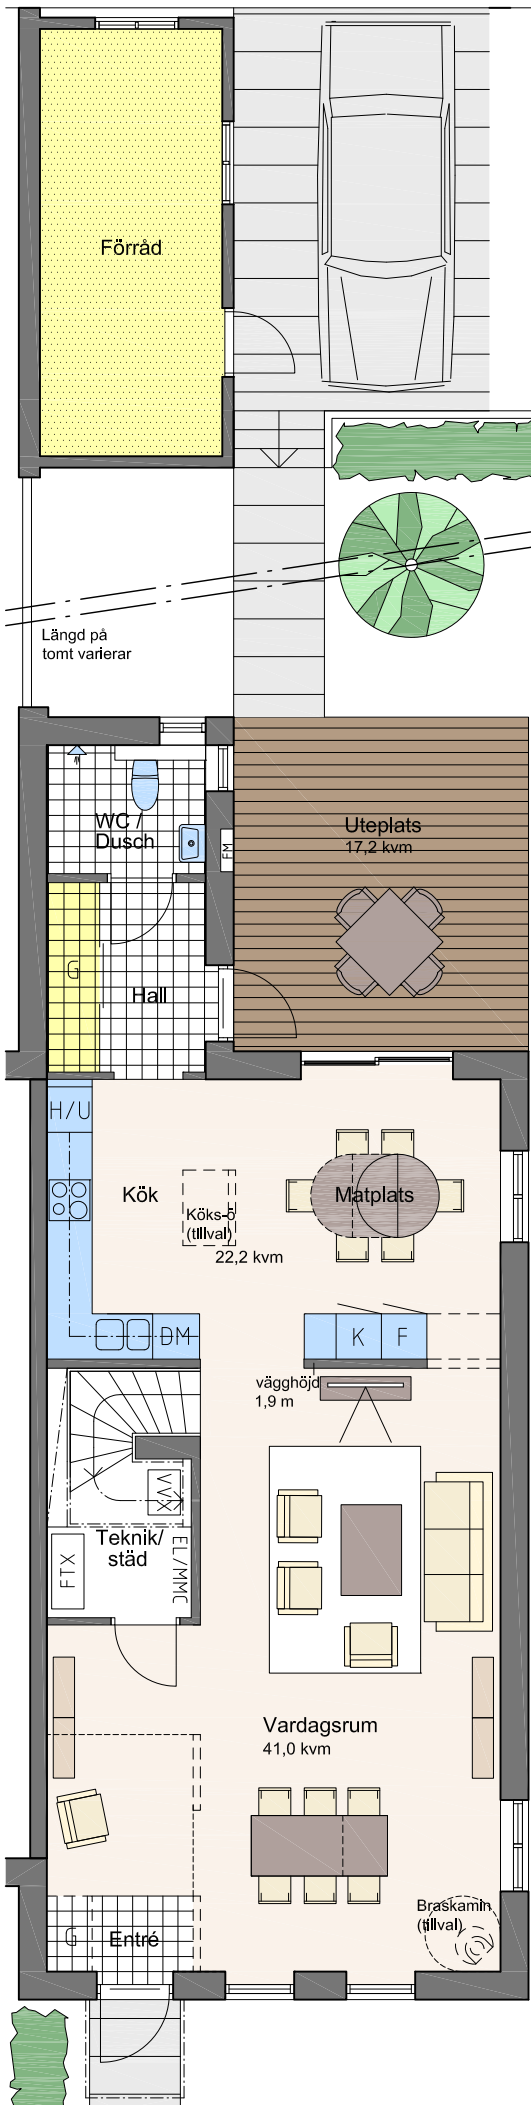


H/U	Högsåp med ugn och mikrovågsugn	⊗	Spishäll i bänkskiva
G	Garderob	K	Kyl
L	Linneskåp	F	Frys
DM	Diskmaskin	SK	Skafferi
TM	Tvättmaskin	====	Tillvalsväggar och inredningsval
TT	Torktumlare		

FM = Fasadmätarskåp för el
FTX = Ventilationsaggregat med återvinning
VVX = Fjärrvärmväxlare
EL/MMC = El- och multimediacentral

Planer redovisade med förslag på möblering. Inredning är endast symboliskt redovisad. Tillvalsväggar och inredningsval (t ex braskamin och köks-ö) är streckade på planer. Kontakta säljare för information om vilka fasta alternativ som erbjuds. Ytangivelser är preliminära. Trädgård är schemastiskt redovisad; storlek och förhållanden varierar med tomt, se översikt. CA Fastigheter AB förbehåller sig rätten till förändringar.

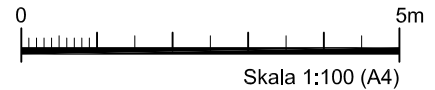

Plan 1

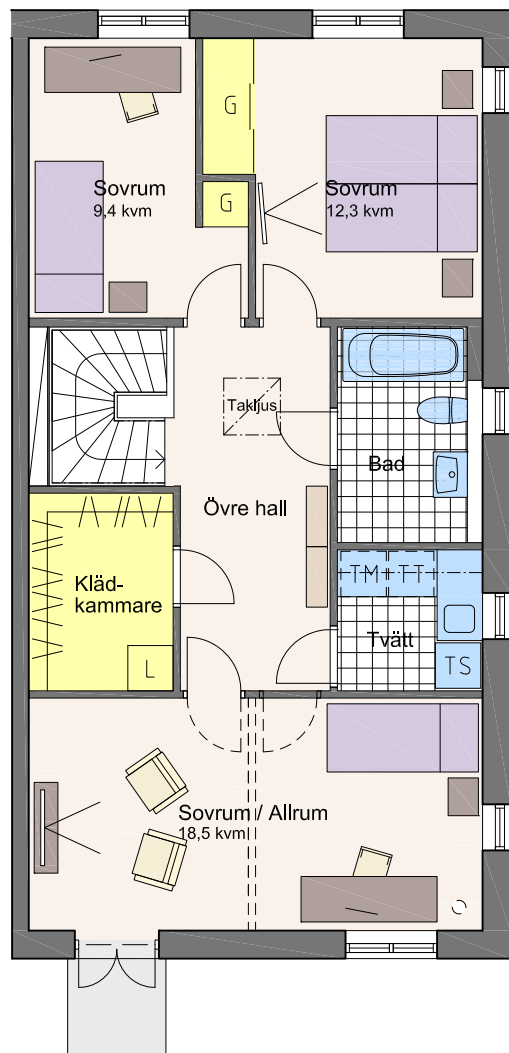

Plan 2